


Anlage zur Satzung der Stadt Zwickau über die Aufhebung der Sanierungssatzung zu städtebaulichen Sanierungsmaßnahmen nach § 142 Abs. 1 und 3 BauGB für das Gebiet "Ortskern Crossen" vom....

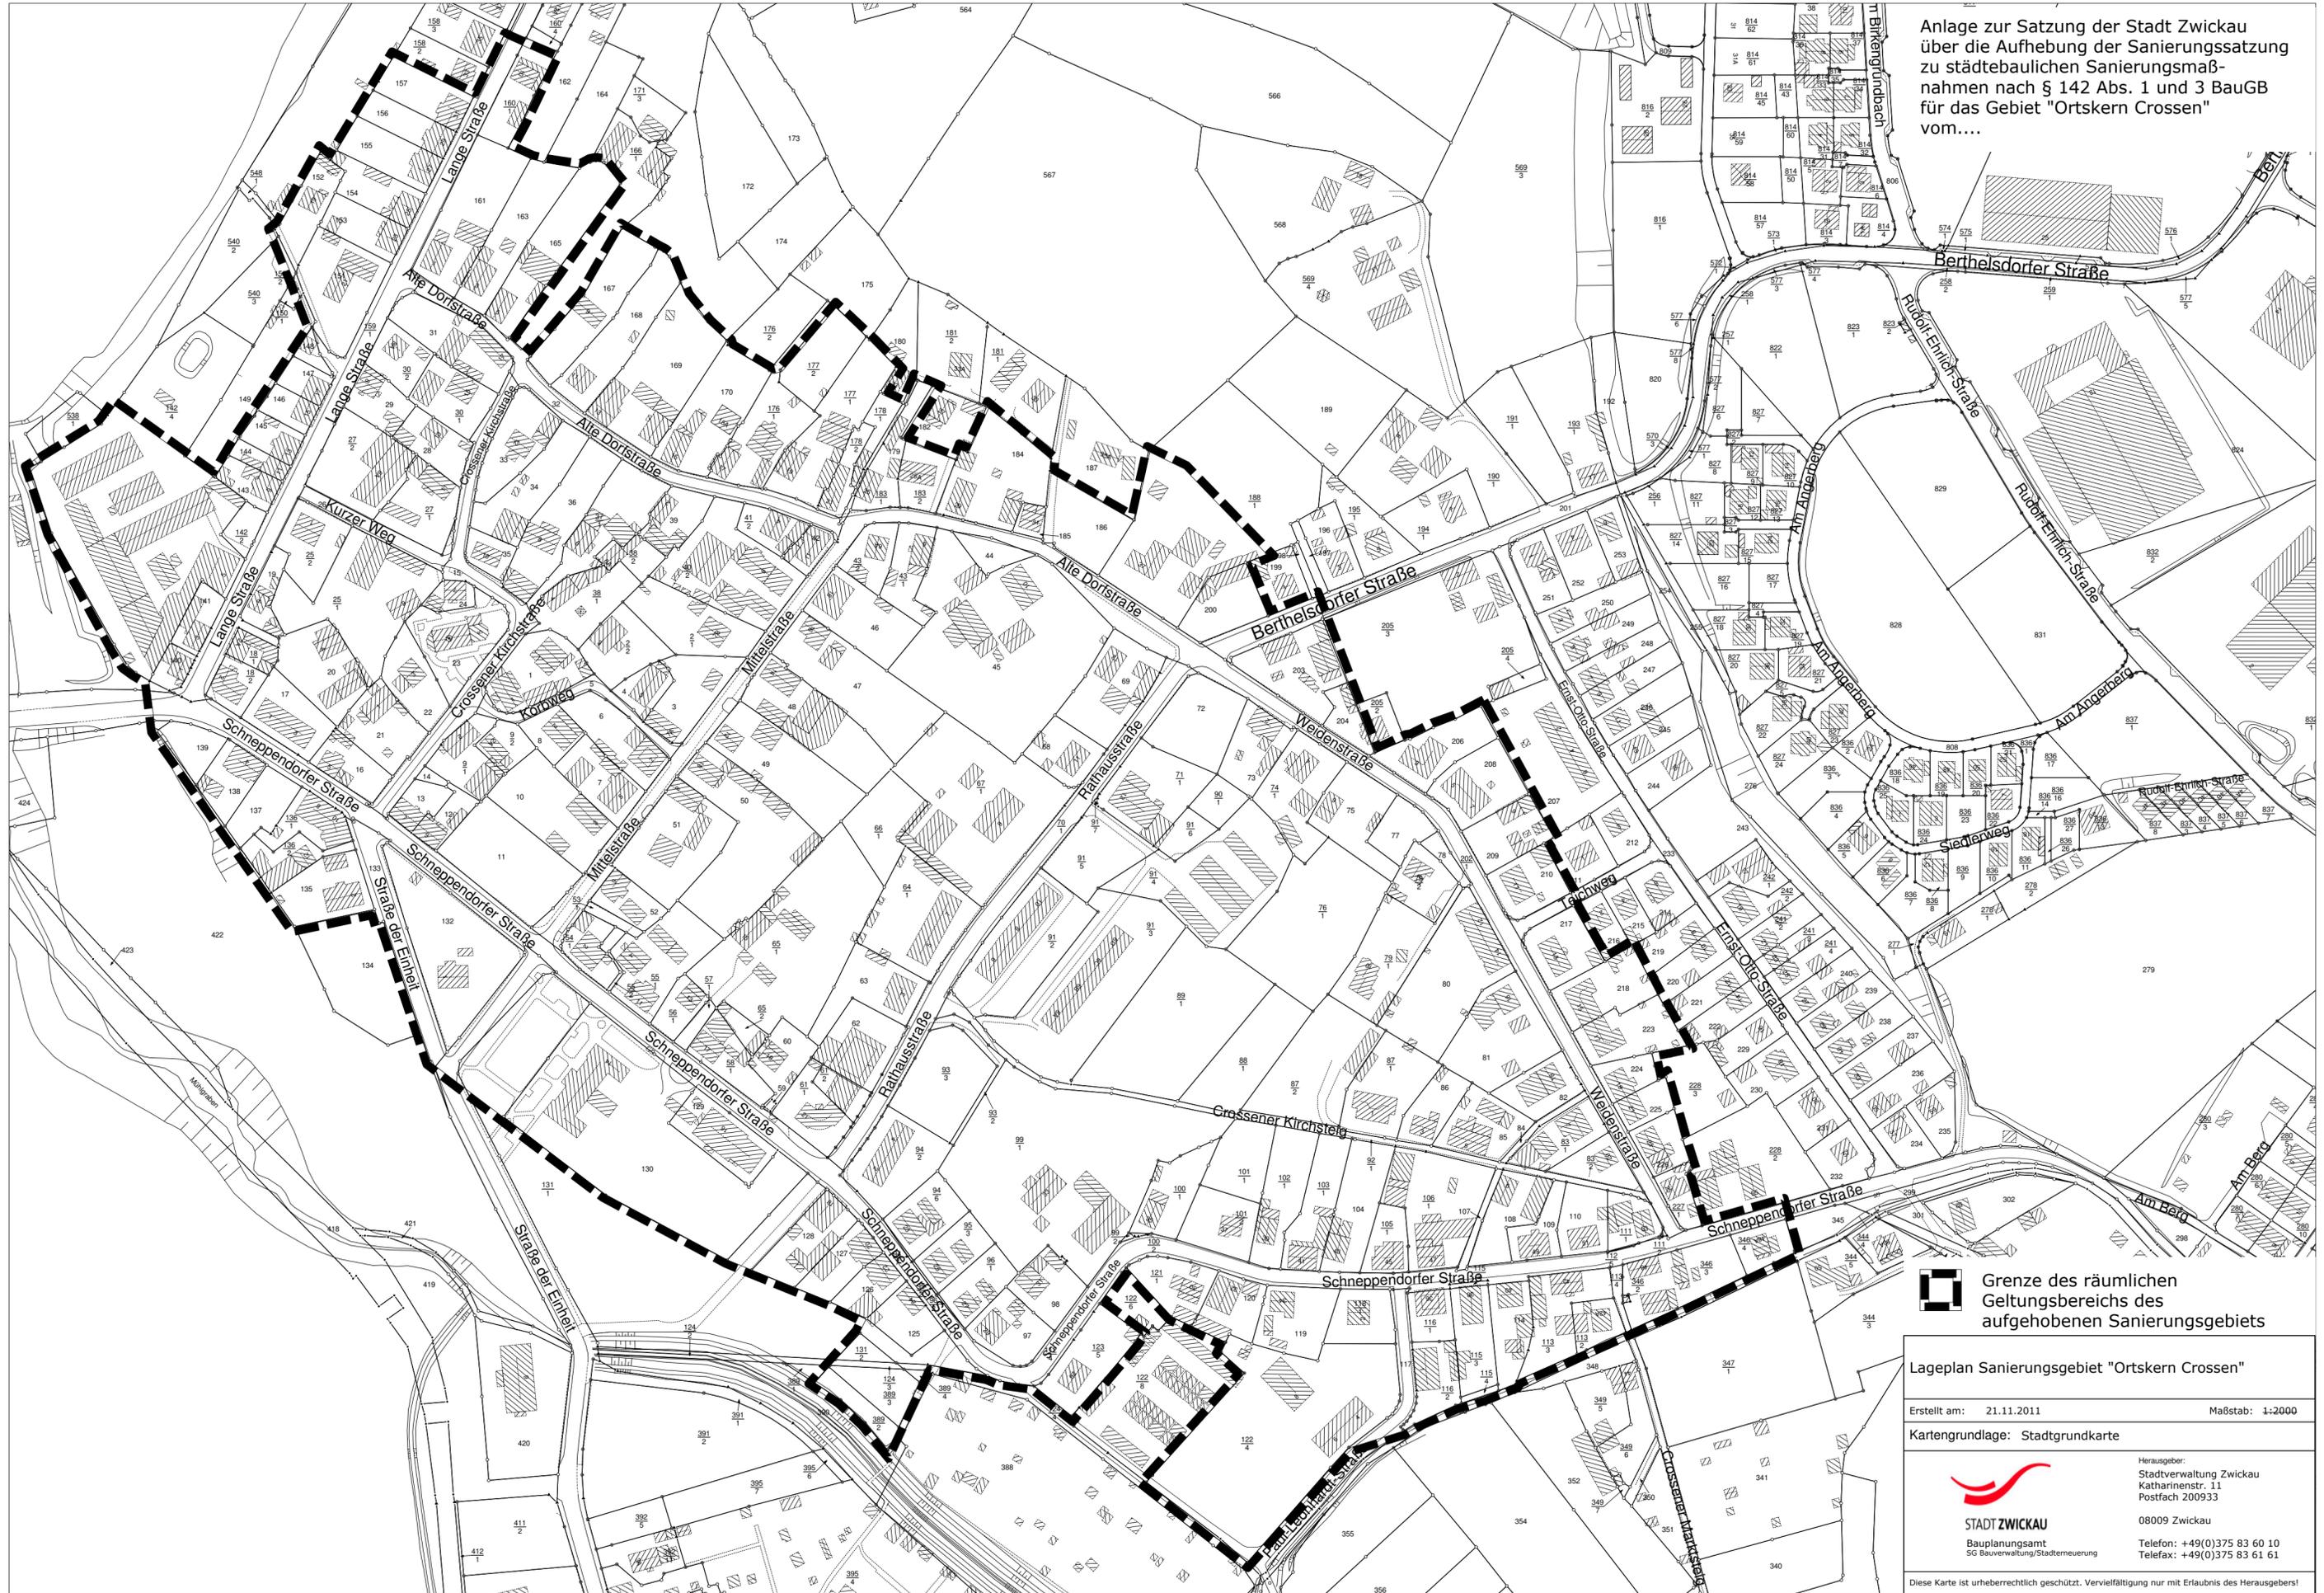

 Grenze des räumlichen Geltungsbereichs des aufgehobenen Sanierungsgebiets

Lageplan Sanierungsgebiet "Ortskern Crossen"

Erstellt am: 21.11.2011 Maßstab: 1:2000

Kartengrundlage: Stadtgrundkarte

 <p>STADT ZWICKAU Bauplanungsamt SG Bauverwaltung/Stadterneuerung</p>	<p>Herausgeber: Stadtverwaltung Zwickau Katharinenstr. 11 Postfach 200933 08009 Zwickau</p>
	<p>Telefon: +49(0)375 83 60 10 Telefax: +49(0)375 83 61 61</p>

Diese Karte ist urheberrechtlich geschützt. Vervielfältigung nur mit Erlaubnis des Herausgebers!